
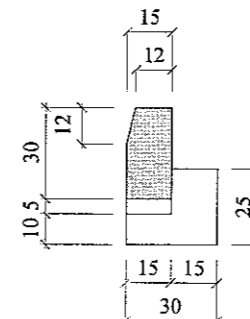
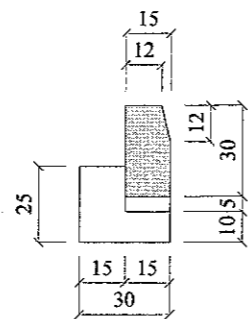


# PRZEKRÓJ REMONTOWANEJ DROGI

Skala 1:50 Rzędna odniesienia dla niwelety = 0 m

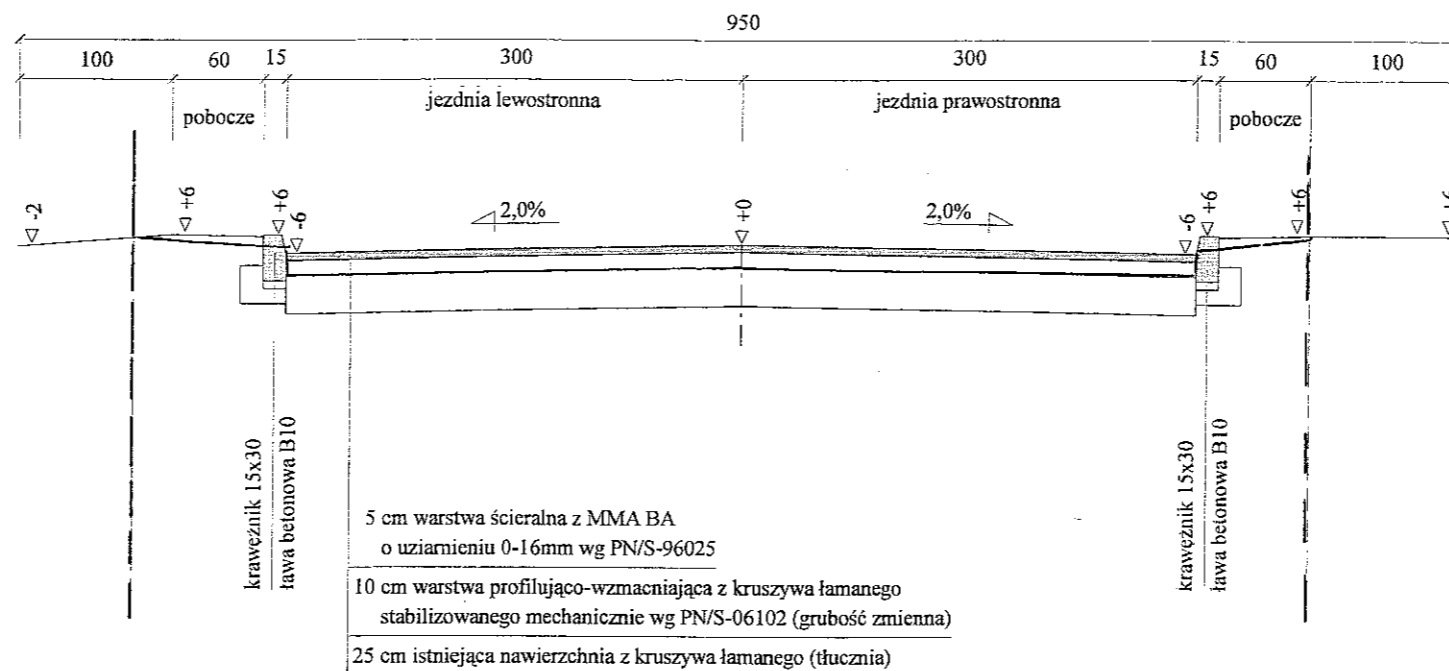

**INFORMACJE UZUPEŁNIAJĄCE:**

1. Istniejąca konstrukcja nawierzchni o grub. zmiennej,
2. Krawężniki na wjazdach "wtopione",
3. Remont (przestawienie) krawężnika z lokalną wymianą na odcinku nowego,
4. Pobocze, szerokość zmienna,
5. Pas drogowy (robót) szerokość zmienna.

PROJEKT BUDOWLANO-WYKONAWCZY REMONTU, BRANŻA DROGOWA			
Wykonawca	MGR INŻ PIOTR KAWALEC 22-400 ZAMOŚĆ UL SIKORSKIEGO 14/31		
Inwestor	Gmina TUROBIN	Umowa 2012	
Obiekt	REMONT DROGI GMINNEJ NR 109141L (ul POLNA) W M TUROBIN		
Nazwa rysunku	PRZEKRÓJ NORMALNY	Rysunek nr 3	
Opracował			Załączników
Projektował	mgr inż Piotr Kawalec	Uprawnienia I UB/0014/PWOD/08	Skala 1:50
Sprawdził		Uprawnienia	Data 03 2012 r.