
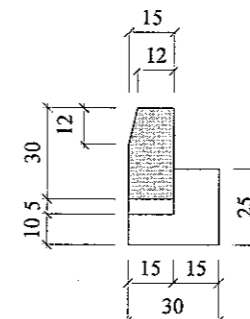
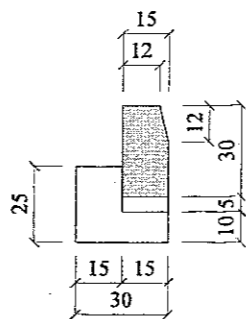


PRZEKRÓJ REMONTOWANEJ DROGI

Skala 1:50 Rzędna odniesienia dla niwelety = 0 m

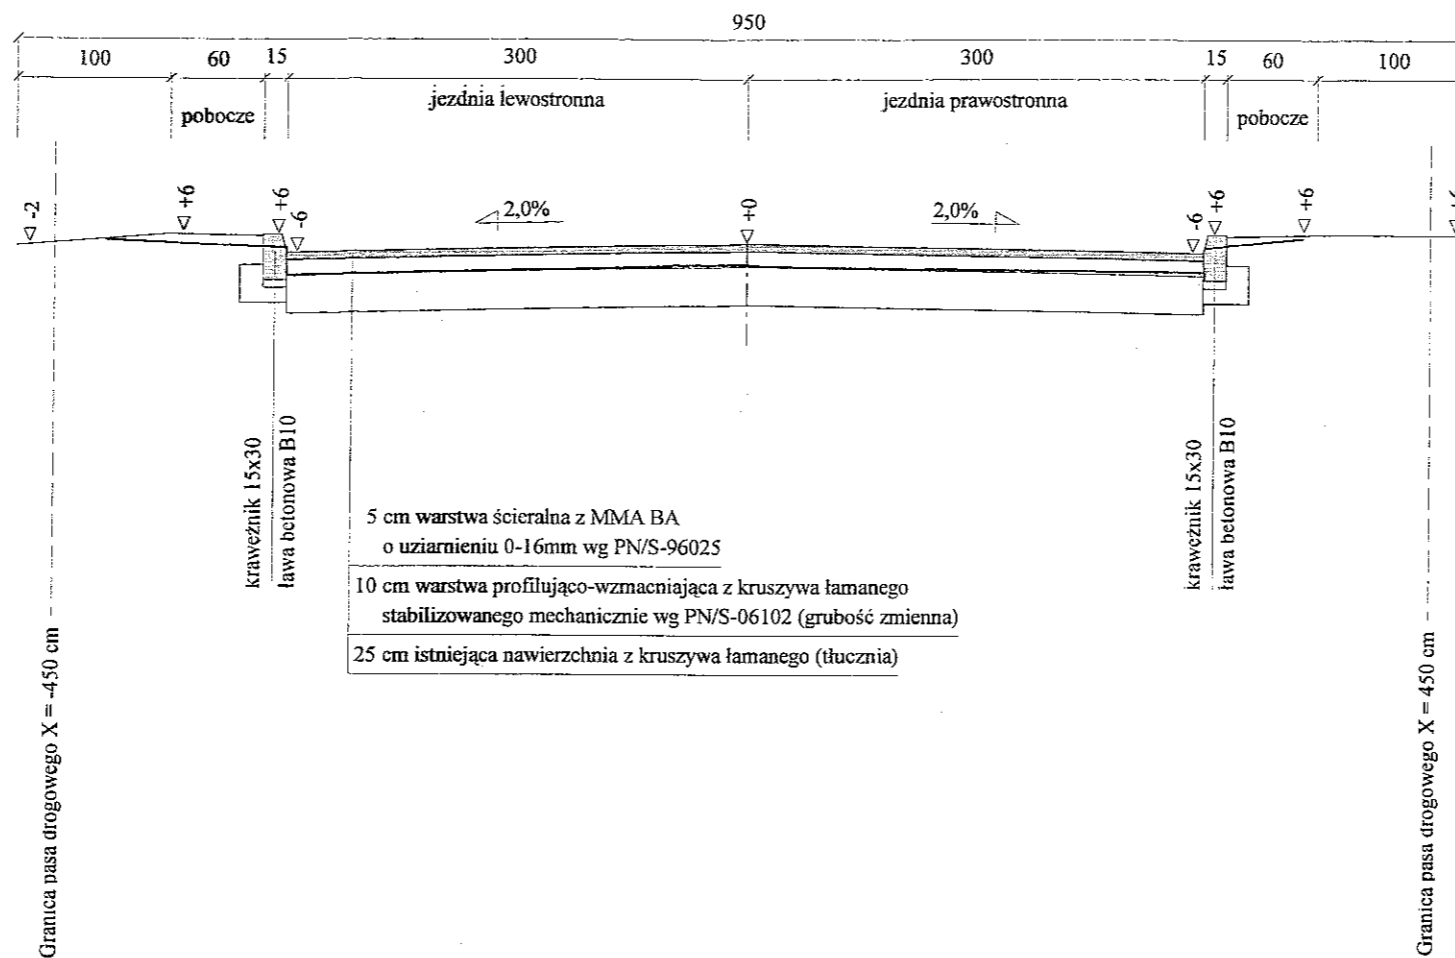

INFORMACJE UZUPEŁNIAJĄCE:

1. Spadek poprzeczny jezdni w rejonie skrzyżowań zmienny,
2. Istniejąca konstrukcja nawierzchni o grub. zmiennej,
3. Krawężniki na wjazdach "wtopione",
4. Remont (przestawienie) krawężnika z lokalną wymianą na odcinki nowego,
5. Pobocze, szerokość zmienna

PROJEKT BUDOWLANO-WYKONAWCZY REMONTU, BRANŻA DROGOWA			
Wykonawca	MGR INŻ PIOTR KAWALEC 22-400 ZAMOŚĆ UL. SIKORSKIEGO 14/31		
Inwestor	Gmina TUROBIN	Umowa 2012	
Obiekt	REMONT DROGI GMINNEJ NR 109140L (ul. TARGOWA) W M TUROBIN		
Nazwa rysunku	PRZEKRÓJ NORMALNY	Rysunek nr 3	
Opracował			Załączników
Projektował	mgr inż Piotr Kawalec	Uprawnienia I UB/0014/PWOD/08	Skala 1:50
Sprawił		Uprawnienia	Data 03 2012 r