# Konstrukcja studni kanalizacyjnych
# Dw=1,20m (przykrycie płytą)
## skala 1:25

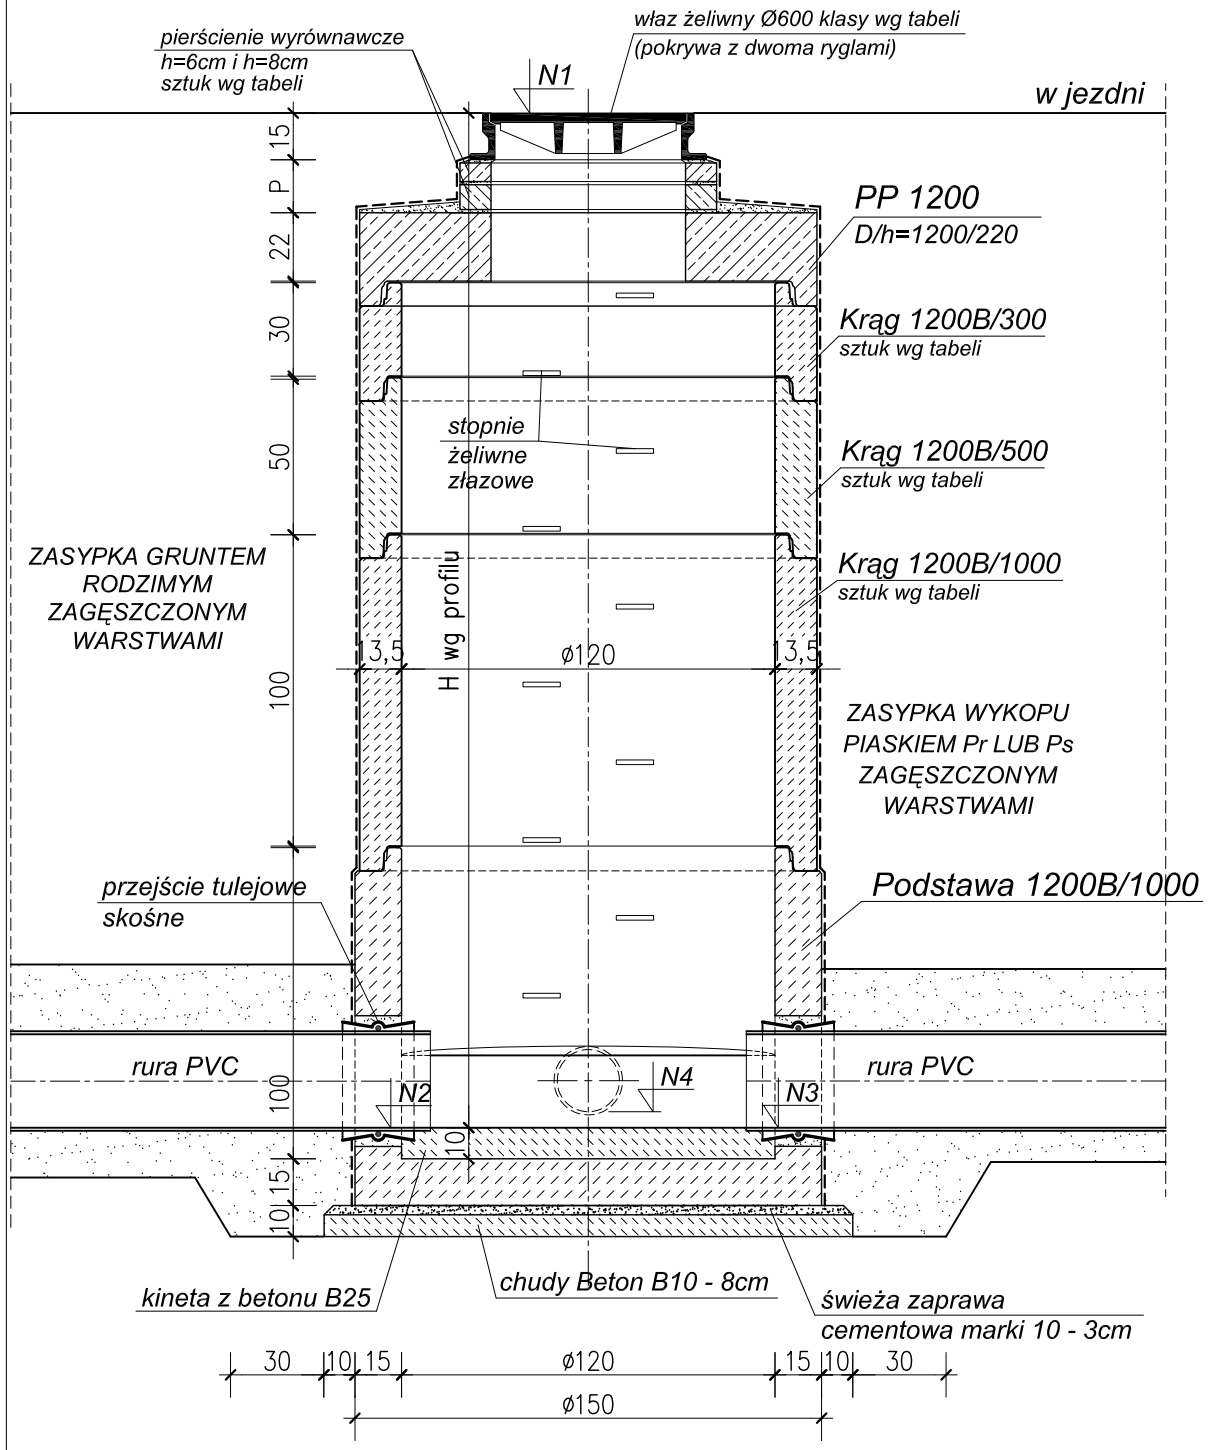


## Zestawienie studni kanalizacyjnych

| Nr studni | Wysokość H=Ht+t (cm) | Elementy stałe po 1 sztuce | Pozostała wysokość studni H-127 (cm) | KRĘGI 1200B/ /1000 H (sztuk) | KRĘGI 1200B/ /500 H (sztuk) | KRĘGI 1200B/ /300 H (sztuk) | Suma wysokości kręgów (cm) | Wysokość "podmurówki" P (cm) | Pierścienie wyrównawcze wysokość 6cm (sztuk) | Pierścienie wyrównawcze wysokość 8cm (sztuk) | Klasa włazu |
|---|---|---|---|---|---|---|---|---|---|---|---|
| D2 | 156 | Podstawa studni 1200/1000<br>Pł. stropowa PP 12400/625<br>Właz żeliwny typ ciężki<br>łączna wysokość<br>h=(100-10)+22+15=127cm | 29 | - | - | - | - | 29 | - | 3 | D400 |
| D3 | 186 | | 59 | - | 1 | - | 50 | 9 | 1 | - | D400 |
| D4 | 187 | | 60 | - | 1 | - | 50 | 10 | 1 | - | D400 |
| D5 | 186 | | 59 | - | 1 | - | 50 | 9 | 1 | - | D400 |
| D6 | 199 | | 72 | - | - | 2 | 60 | 12 | - | 1 | D400 |
| D7 | 154 | | 27 | - | - | - | - | 27 | 1 | 2 | D400 |
| D10 | 230 | | 103 | 1 | - | - | 100 | 3 | - | - | D400 |
| | | | | | | | | | | | |
| Łączna ilość prefabrykatów | | | | 1 | 3 | 2 | | | 4 | 6 | |

## Uwagi:

1. Rozpatrywać łącznie z częścią technologiczną
2. Przyjęto prefabrykaty studni wg katalogu firmy ZBW "TRYKACZ" Lubartów.
3. Izolacja wg opisu technicznego.
5. Połączenie elementów na uszczelkę.
6. Dolną część kinety wykonać z połówki rury.


USŁUGI PROJEKTOWE
RYSZARD STEFAN CZOP
20-576 Lublin ul. Bursztynowa 18 m 38 tel. 081 527 67 71
Pracownia Lublin ul. K. Olszewskiego 8 tel. 081 444 11 60


| obiekt: Projekt Budowlany i Wykonawczy kanalizacji deszczowej w ul. Szczebrzeskiej w miejscowości Turobin | | Nr rysunku K2 | Skala 1:25 | Nr umowy |
|---|---|---|---|---|
| Nazwa rysunku | Konstrukcja studni kanalizacyjnych Dw=1,20m (przykrycie płytą) | Uprawnienia bud. nr | Podpis | Data |
| Projektował: | mgr inż. Tadeusz Małek | St-586/81 | | 01.2012r. |
| Opracował: | techn. Danuta Rybicka | | | 01.2012r. |
| Sprawdził: | mgr inż. Bogusław Matyjaszek | 506/Lb/88 | | 01.2012r. |