


# Konstrukcja studni kanalizacyjnych


nr D8 i D9 Dw=1,20m

skala 1:25

Studnia D8  
Studnia D11 (wymiały w nawiasach)

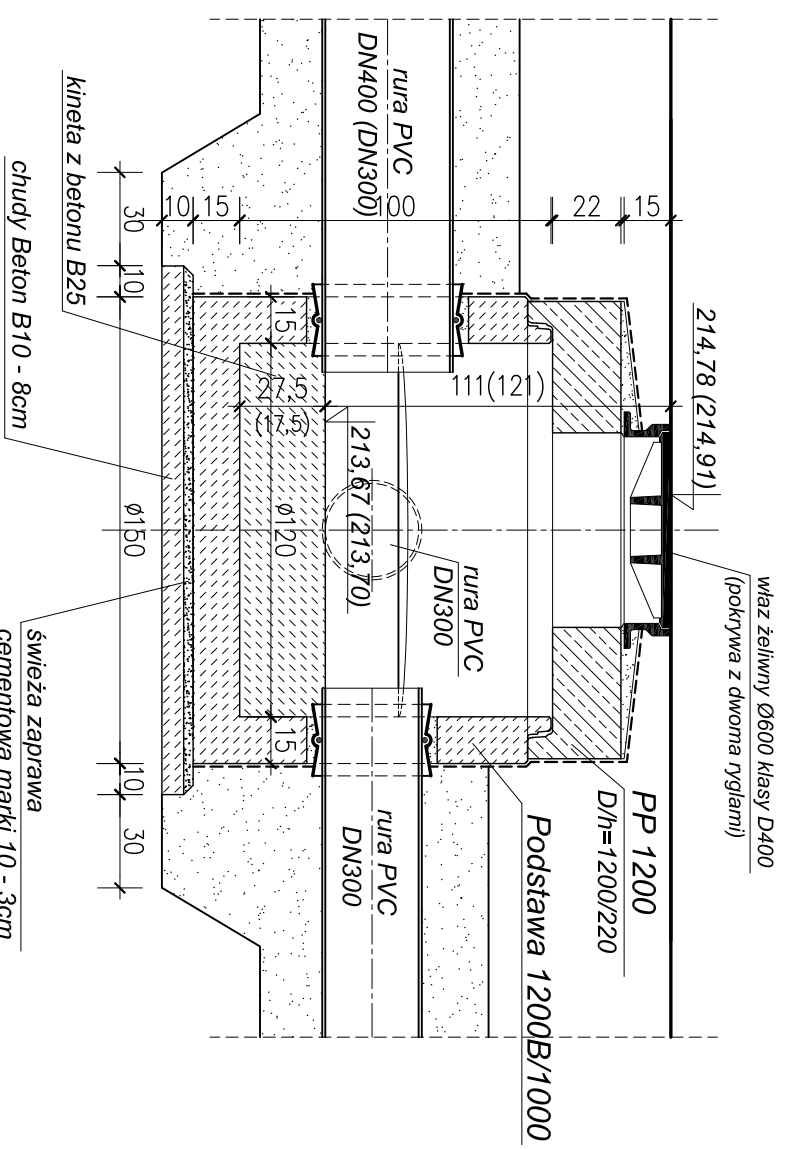

Studnia D9

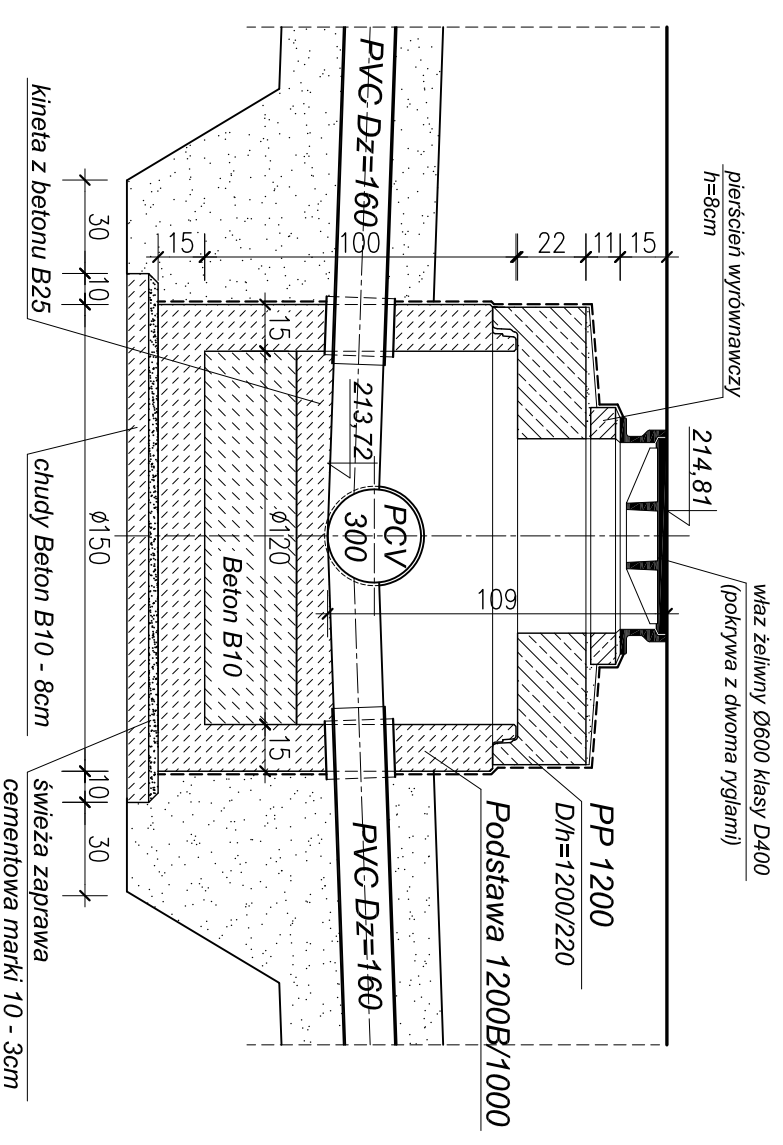

- Uwagi:**
1. Rozpatrywać łącznie z częścią technologiczną
  2. Przyjęto prefabrykaty studni wg katalogu firmy ZBW "TRYKACZ" Lubartów.
  3. Izolacja wg opisu technicznego.
  5. Połączenie elementów na uszczelkę.
  6. Dolną część kinety wykonać z połówki rury.

**USŁUGI PROJEKTOWE**  
RYSZARD STEFAN CZOP

20-576 Lublin ul. Bursztynowa 18 m 38 tel. 081 527 67 71  
Pracownia Lublin ul. K. Olszewskiego 8 tel. 081 444 11 60

obiekt: Projekt Budowlany i Wykonawczy kanalizacji deszczowej w ul. Szczebrzeskiej w miejscowości Turubin	Nr rysunku <b>K3</b>	Skala <b>1:25</b>	Nr umowy
Nazwa rysunku Konstrukcja studni kanalizacyjnych nr D8 i D9 Dw=1,20m	Uprawnienia bud. nr St-566/81	Podpis	Data
Projektował: mgr inż. Tadeusz Małek			01.2012r.
Opracował: techn. Danuta Rybicka			01.2012r.
Sprawił: mgr inż. Bogusław Matyjaszek	506/Lb/88		01.2012r.