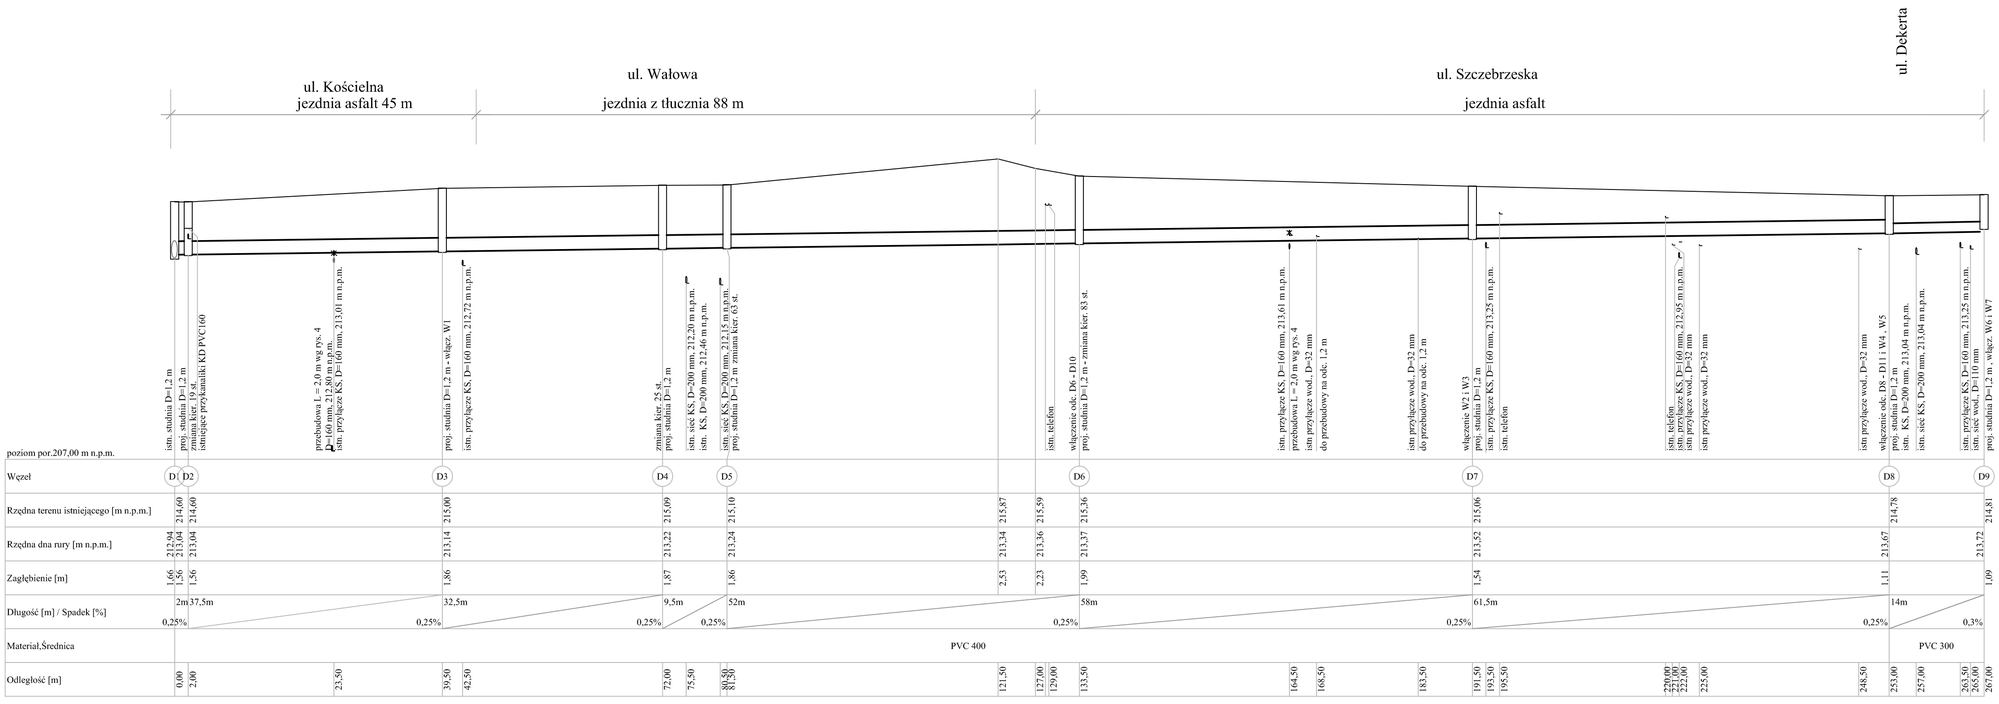

USŁUGI PROJEKTOWE **RYSZARD STEFAN CZOP**		**20 576 Lublin ul. Bursztynowa 18m 38 tel.081 527 67 71** **Pracownia Lublin ul. K. Olszewskiego 8 tel. 81 444 11 60**		
Obiekt	**PB i W kanalizacji deszczowej w ul.Szczebrzeskiej w Turobinie**	Nr rys. **2**	Skala **1:500**	Nr umowy
Nazwa rys.	**Profil podłużny proj. kanalizacji deszczowej w ul. Kościelnej , Wałowej i Szczebrzeskiej**	Uprawn. bud	Podpis	Data
Projektował	**mgr inż. Ryszard Czop**	**2518/Lb/94**		**02.2012**
Opracował				
Sprawdził	**mgr inż. Bogusław Matyjaszek**	**506/Lb/88**		**02.2012**