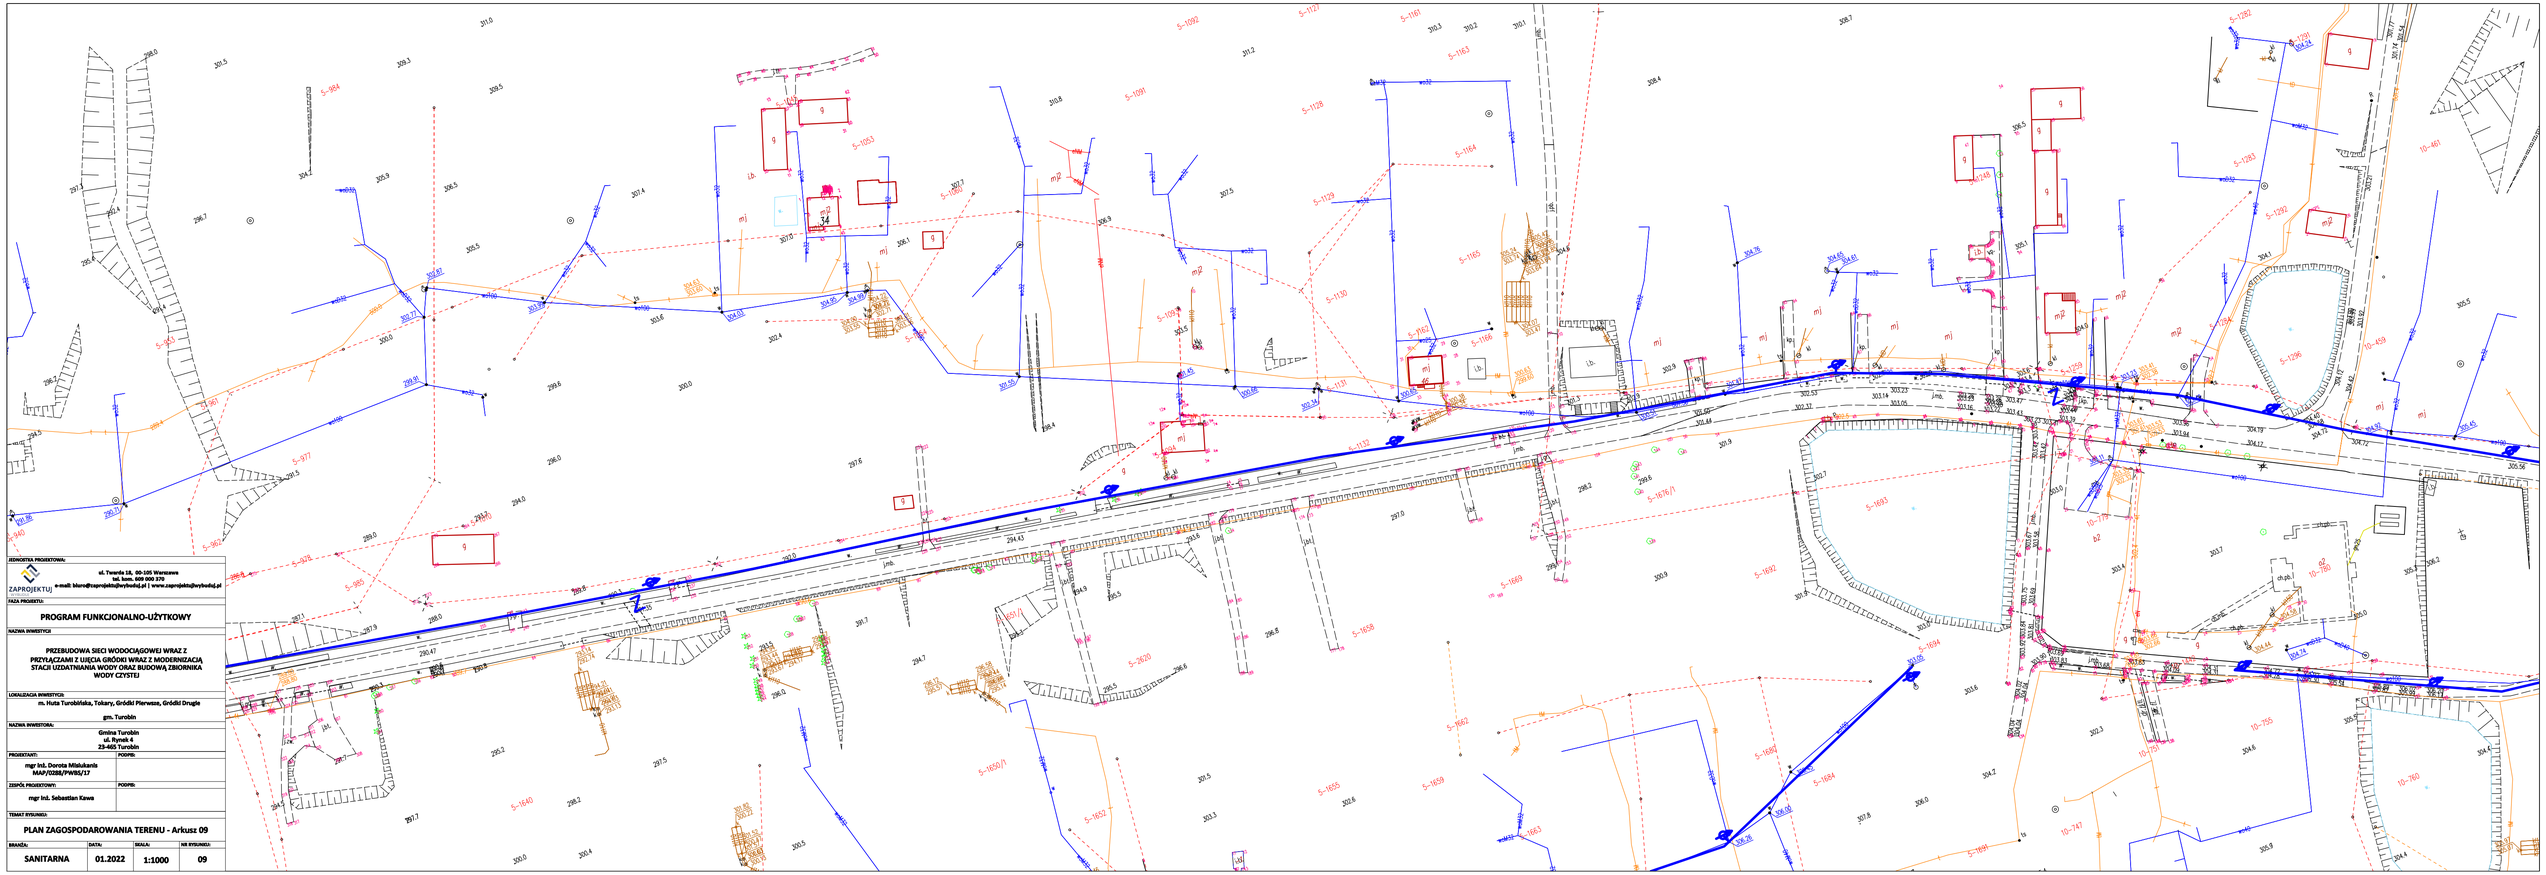

JEDNOSTKA PROJEKTOWA:

ZAPROJEKTUJ

ul. Twarda 18, 00-105 Warszawa
tel. kom. 609 000 370
e-mail: biuro@zaprojektujbudynek.pl | www.zaprojektujbudynek.pl

FAZA PROJEKTU:

**PROGRAM FUNKCJONALNO-UŻYTKOWY**

NAZWA INWESTYCJI:

**PRZEBUDOWA SIECI WODOCIĄGOWEJ WRAZ Z PRZYŁĄCZAMI Z UJĘCIA GRÓDKI WRAZ Z MODERNIZACJĄ STACJI UZDATNIANIA WODY ORAZ BUDOWĄ ZBIORNIKA WODY CZYSTEJ**

LOKALIZACJA INWESTYCJI:

m. Huta Turobińska, Tokary, Gródki Pierwsze, Gródki Drugie

gm. Turobin

NAZWA INWESTORA:

Gmina Turobin
ul. Rynek 4
23-405 Turobin

| PROJEKTANT: | PODPIS: |
|---|---|
| mgr Inż. Dorota Mitukanis<br>MAP/0288/PWIS/17 | |
| ZESPÓŁ PROJEKTOWY: | PODPIS: |
| mgr Inż. Sebastian Kawa | |

TEMAT RYSUNKU:

**PLAN ZAGOSPODAROWANIA TERENU - Arkusz 09**

| BRANŻA: | DATA: | SKALA: | NR RYSUNKU: |
|---|---|---|---|
| SANITARNA | 01.2022 | 1:1000 | 09 |