

# TRASA KANALIZACJI DESZCZOWEJ Z UL. SZCZEBRZESKIEJ W TUROBINIE

STAROSTWO POWIATOWE W BILGORAJU  
Wydział Geodezji, Kartografii, Katastru i Nieruchomości  
Ośrodek Dokumentacji Geodezyjnej i Kartograficznej

Reprodukowanie, rozpowszechnianie, rozpraszanie niniejszego dokumentu wymaga zezwolenia o którym mowa w art. 18 ustawy z dnia 17 maja 1989r. - Prawo geodezyjne i kartograficzne (Dz. U. Nr 30, poz. 163 z późniejszymi zmianami)


Bilgoraj, 06 LIP. 2011

1998/1 1998/2 1999 2000

STAROSTWO POWIATOWE  
W BILGORAJU  
Wydział Geodezji, Kartografii, Katastru i Nieruchomości

Za zgodność z oryginałem  
Nr ewid. 4280/1  
Data 06 LIP. 2011  
Podpis

Aktualność niniejszej mapy  
nie sprawdzona w terenie  
na dzień wydania

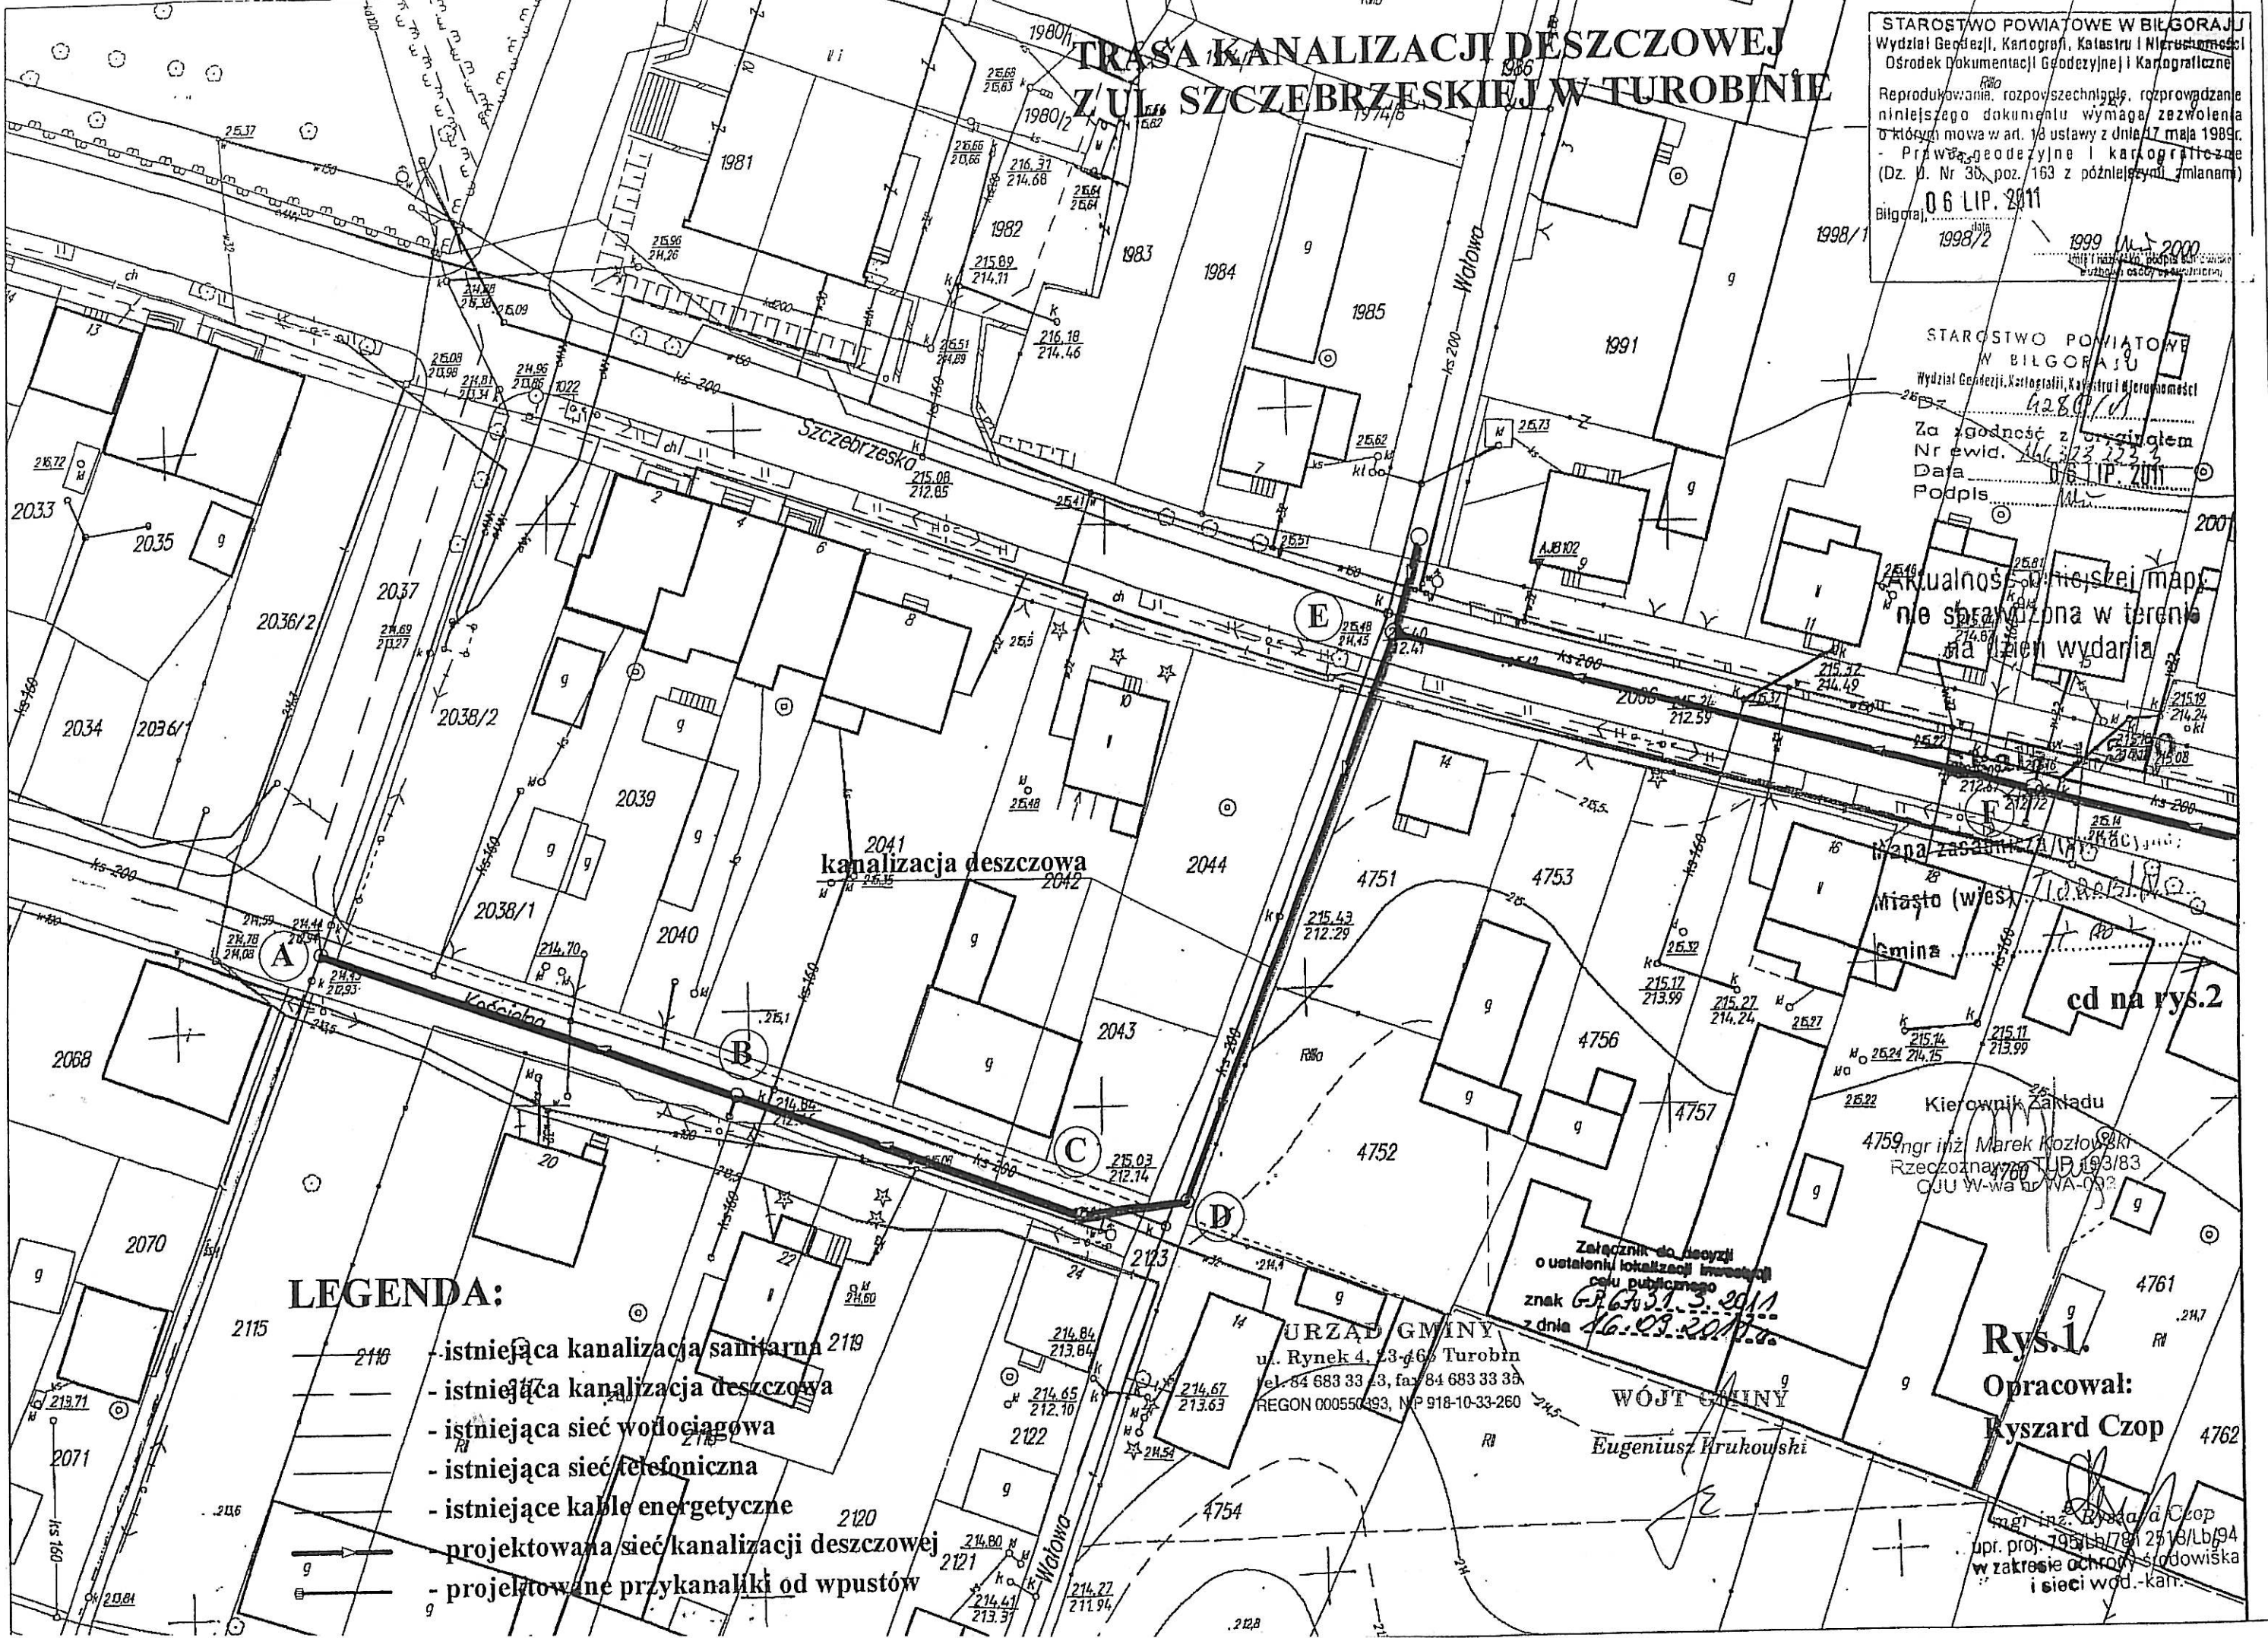

## LEGENDA:

- istniejąca kanalizacja sanitarna
- istniejąca kanalizacja deszczowa
- istniejąca sieć wodociągowa
- istniejąca sieć telefoniczna
- istniejące kable energetyczne
- projektowana sieć kanalizacji deszczowej
- projektowane przykanaliki od wpustów

URZĄD GMINY  
ul. Rynek 4, 23-466 Turbina  
tel. 84 683 33 43, fax 84 683 33 38  
REGON 000550493, NIP 918-10-33-260

WÓJTA GMINY  
Eugeniusz Hrukowski

Kierownik Zakładu  
4759 mgr inż. Marek Kozłowski  
Rzeczoznawca TUR 193/83  
GUJ W-wa nr WA-092

Załącznik do decyzji  
o ustaleniu lokalizacji inwestycji  
celu publicznego  
znak G. 63.31.3.2011  
z dnia 16.03.2011 r.

Rys. 1.  
Opracował:  
Kyszard Czop

mgr inż. Kyszard Czop  
opr. proj. 7951b/791 2518/Lb/94  
w zakresie ochrony środowiska  
i sieci wod.-kan.